


SPIELPLATZNEUGESTALTUNG

Das Nachbarschaftsbüro informiert über die Planungen des Büros lohrer.hochrein landschaftsarchitekten und stadtplaner gmbh

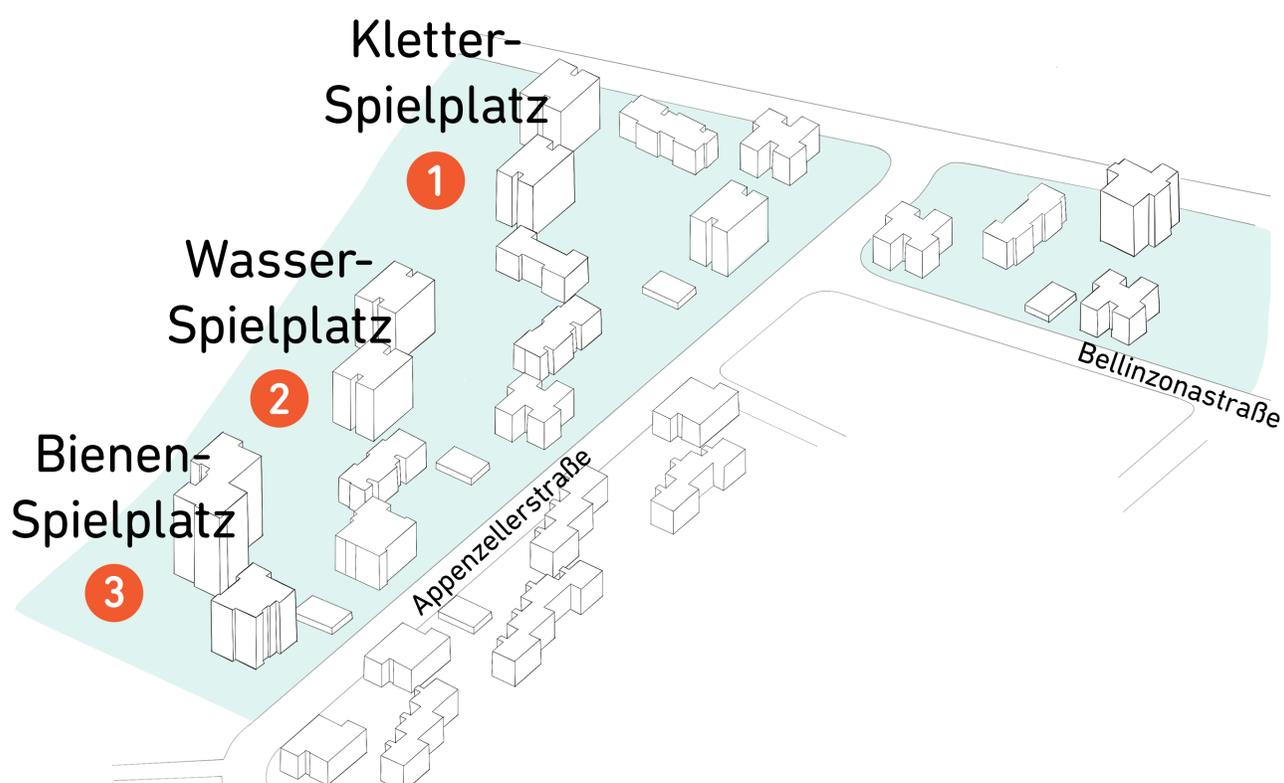

AUSSTELLUNG

dienstags
9 bis 18 Uhr
im Nachbarschaftsbüro,
Appenzellerstr. 111

Details zur Umgestaltung

Die Spielplätze werden als vorgezogene Maßnahme zu den geplanten Baumaßnahmen im Quartier diesen Sommer gebaut, da das Gelände entlang des grünen Walls kaum von den weiteren Maßnahmen betroffen ist und nun schon in Teilbereichen erneuert werden kann. Es werden drei große Spielanlagen errichtet.

Der nördlichste Spielplatz liegt am bestehenden großen Sandspiel mit Spielhäuschen. Hier wird eine Spielhäuser-Landschaft errichtet. Der mittlere Spielplatz wird auf den ehemaligen kleinen Bolzplatzbereich errichtet. Hier wird ein großer Wasser-Matsch-Bereich eingerichtet. Der südlichste

Spielplatz im bestehenden großen Spielbereich mit Wippe, Spielhaus, Schaukel und Maltafeln wird mit Balancierelementen und einem großen Baumhaus in Form eines Bienenkorbes ausgestattet. Hier wird die bestehende, marode Hangbefestigung entfernt und durch eine neue ersetzt, die eine Sitzskulptur beinhaltet und zum Verweilen einlädt.


Der Weg, der die Spielplätze verbindet wird erst im Zuge der weiteren Wegebaumaßnahmen ertüchtigt. Der Weg wird dann etwas verbreitert, in Rücksicht auf die Bestandsbäume, und bekommt eine Olympiamastix-Decke. Diese auch im Olympiapark verbauete Wegedecke ist ein Asphaltweg mit eingewalzten Kieseln. Er hat die Optik ähnlich einem Kiesweg, ist jedoch wesentlich robuster.

Die bestehenden Spielgeräte, Einfassungen und Sitzmöglichkeiten werden abgebaut und für weitere Spielplätze im Quartier eingelagert. Ebenso werden die vorhandenen Platten teilweise eingelagert oder im Bereich der neuen Sandspielbereiche als „Grabeschutz“ recycelt. Nach Abbruch der bisherigen Spielgeräte müssen die Flächen von einer Kampfmittelräumfirma untersucht werden. Dies ist beim mittleren Spielplatz schon geschehen.

Während der Bauphase werden zwei Baustraßen für die Baufahrzeuge genutzt. Diese liegen jeweils auf den Feuerwehrezufahrten und auf dem Fußweg entlang des Walls, der dann nur eingeschränkt im mittleren Wallbereich genutzt werden kann.



1 KLETTERSPIELPLATZ

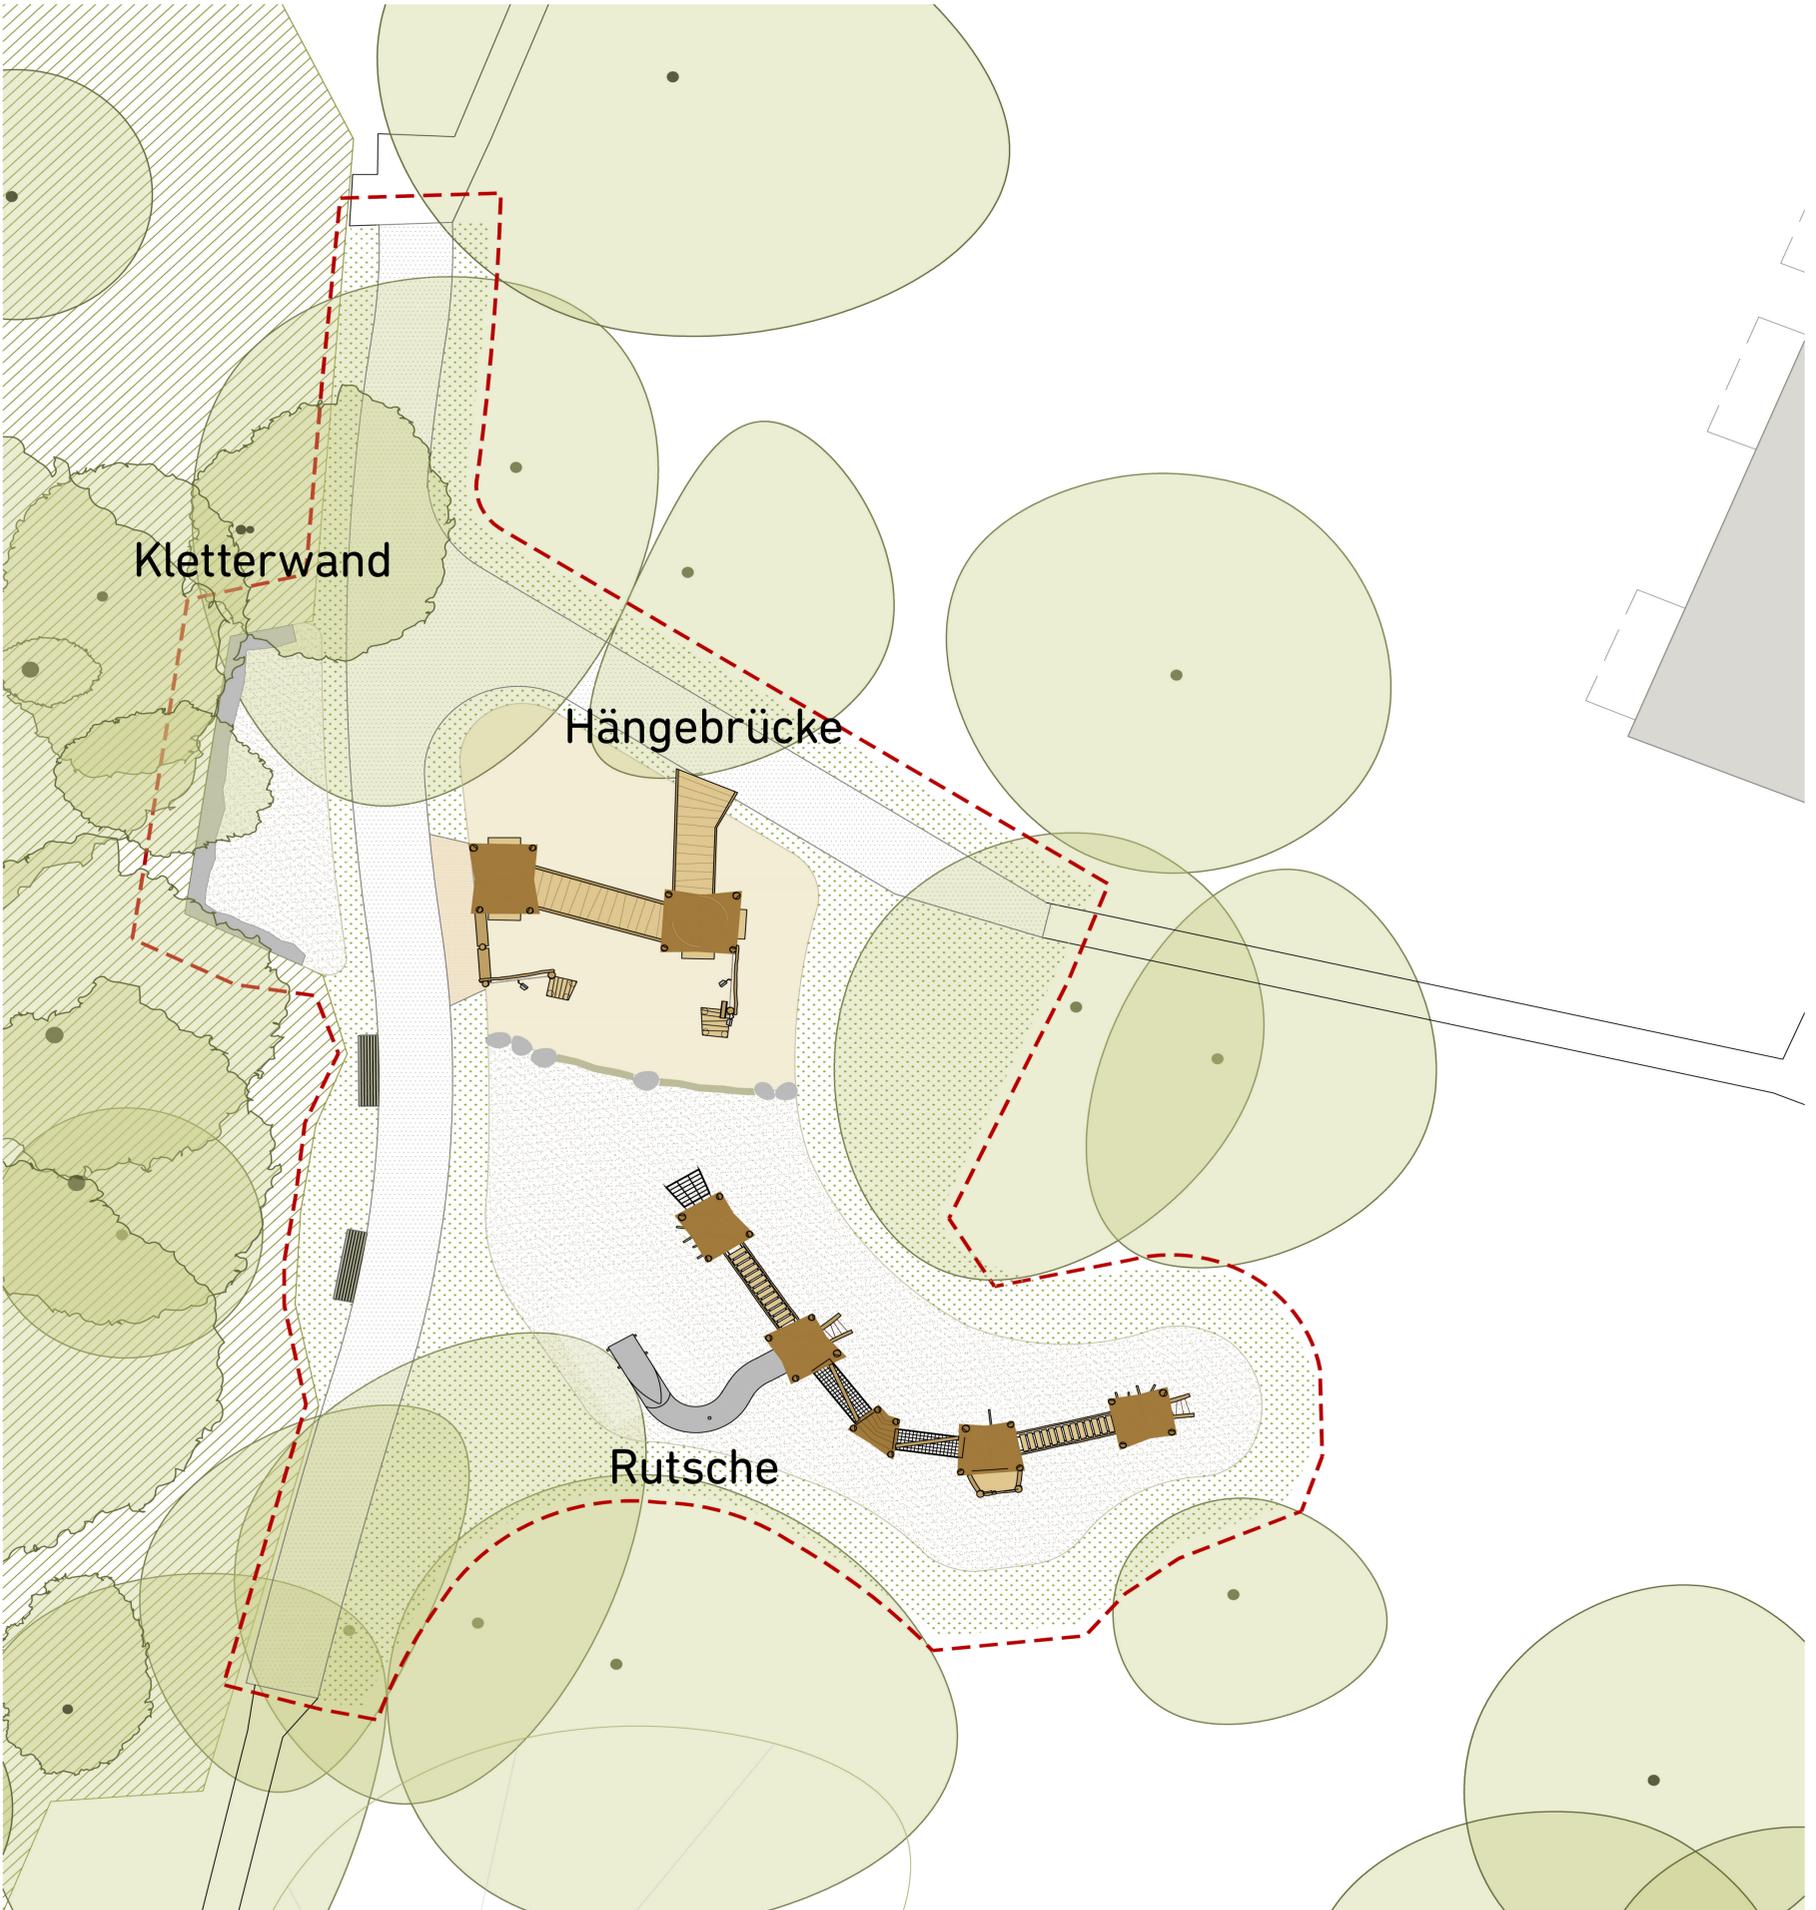


Plandarstellung: lohrer.hochrein



Referenzbilder der Spielgeräte (bereitgestellt durch lohrer.hochrein)

2 WASSERSPIELPLATZ

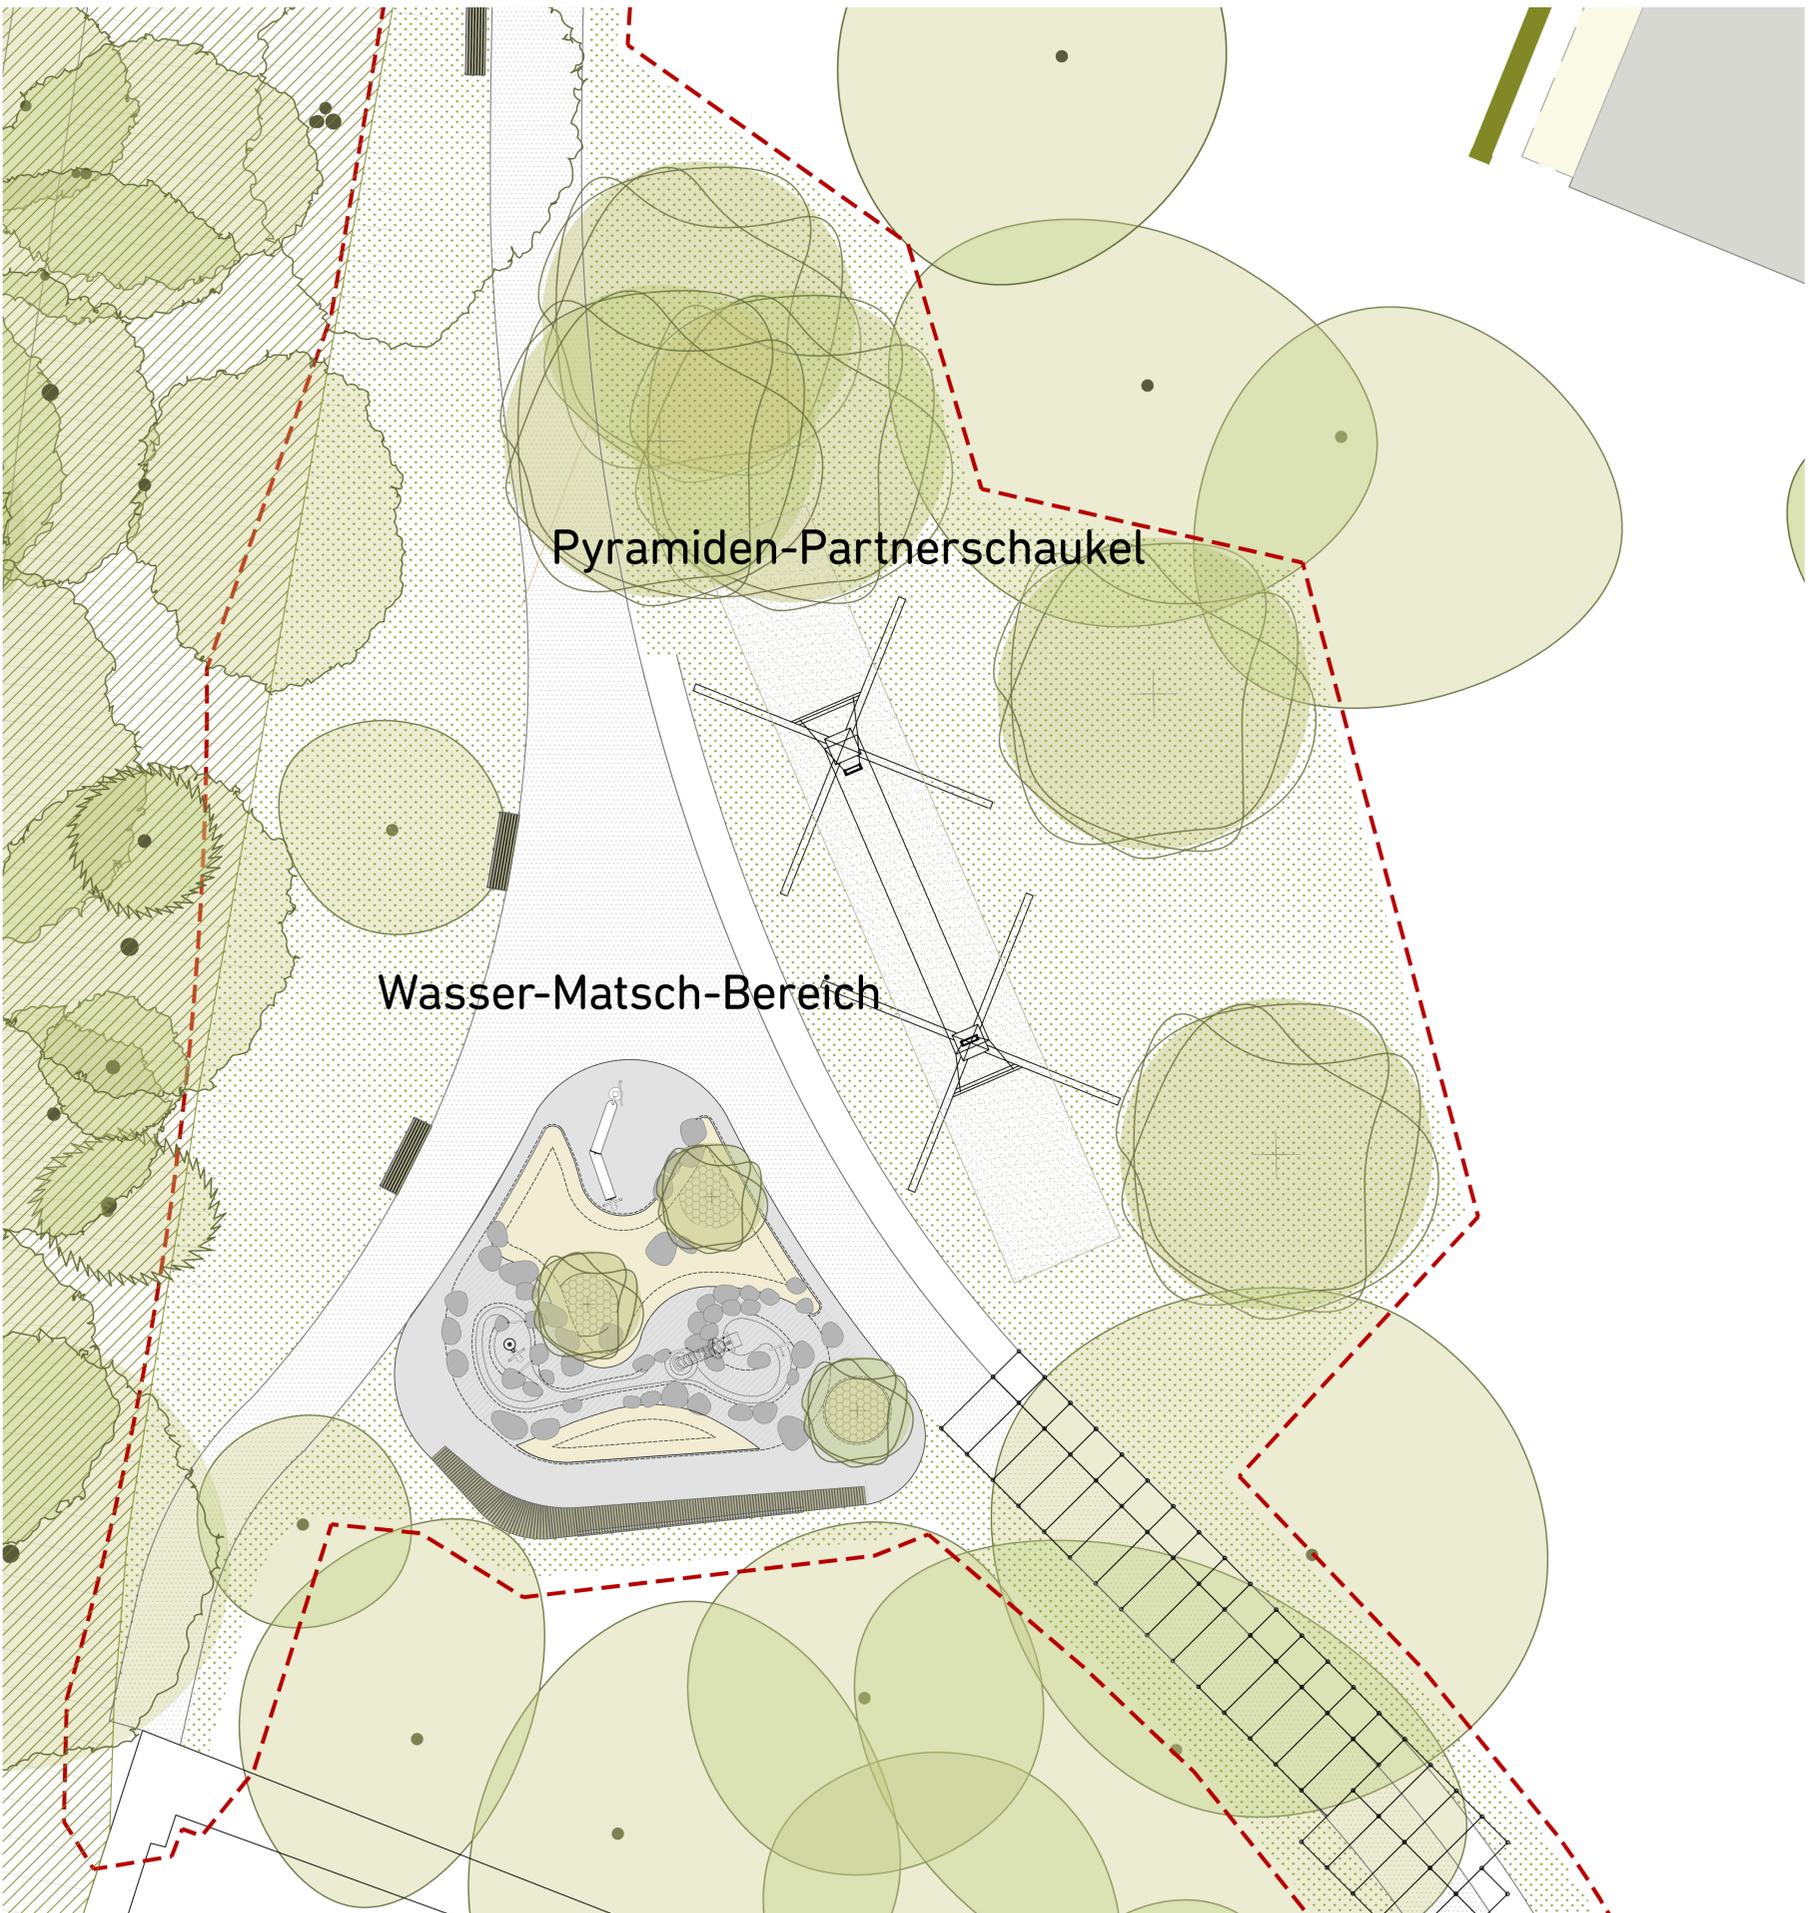


Plandarstellung: lohrer.hochrein



**Erläuterung
des Planungsbüros**
Der mittlere Spielplatz wird
auf den ehemaligen kleinen
Bolzplatzbereich errichtet.
Hier wird ein großer Wasser-
Matsch-Bereich eingerichtet.

Referenzbilder der Spielgeräte (bereitgestellt durch lohrer.hochrein)


3 BIENENSPIELPLATZ

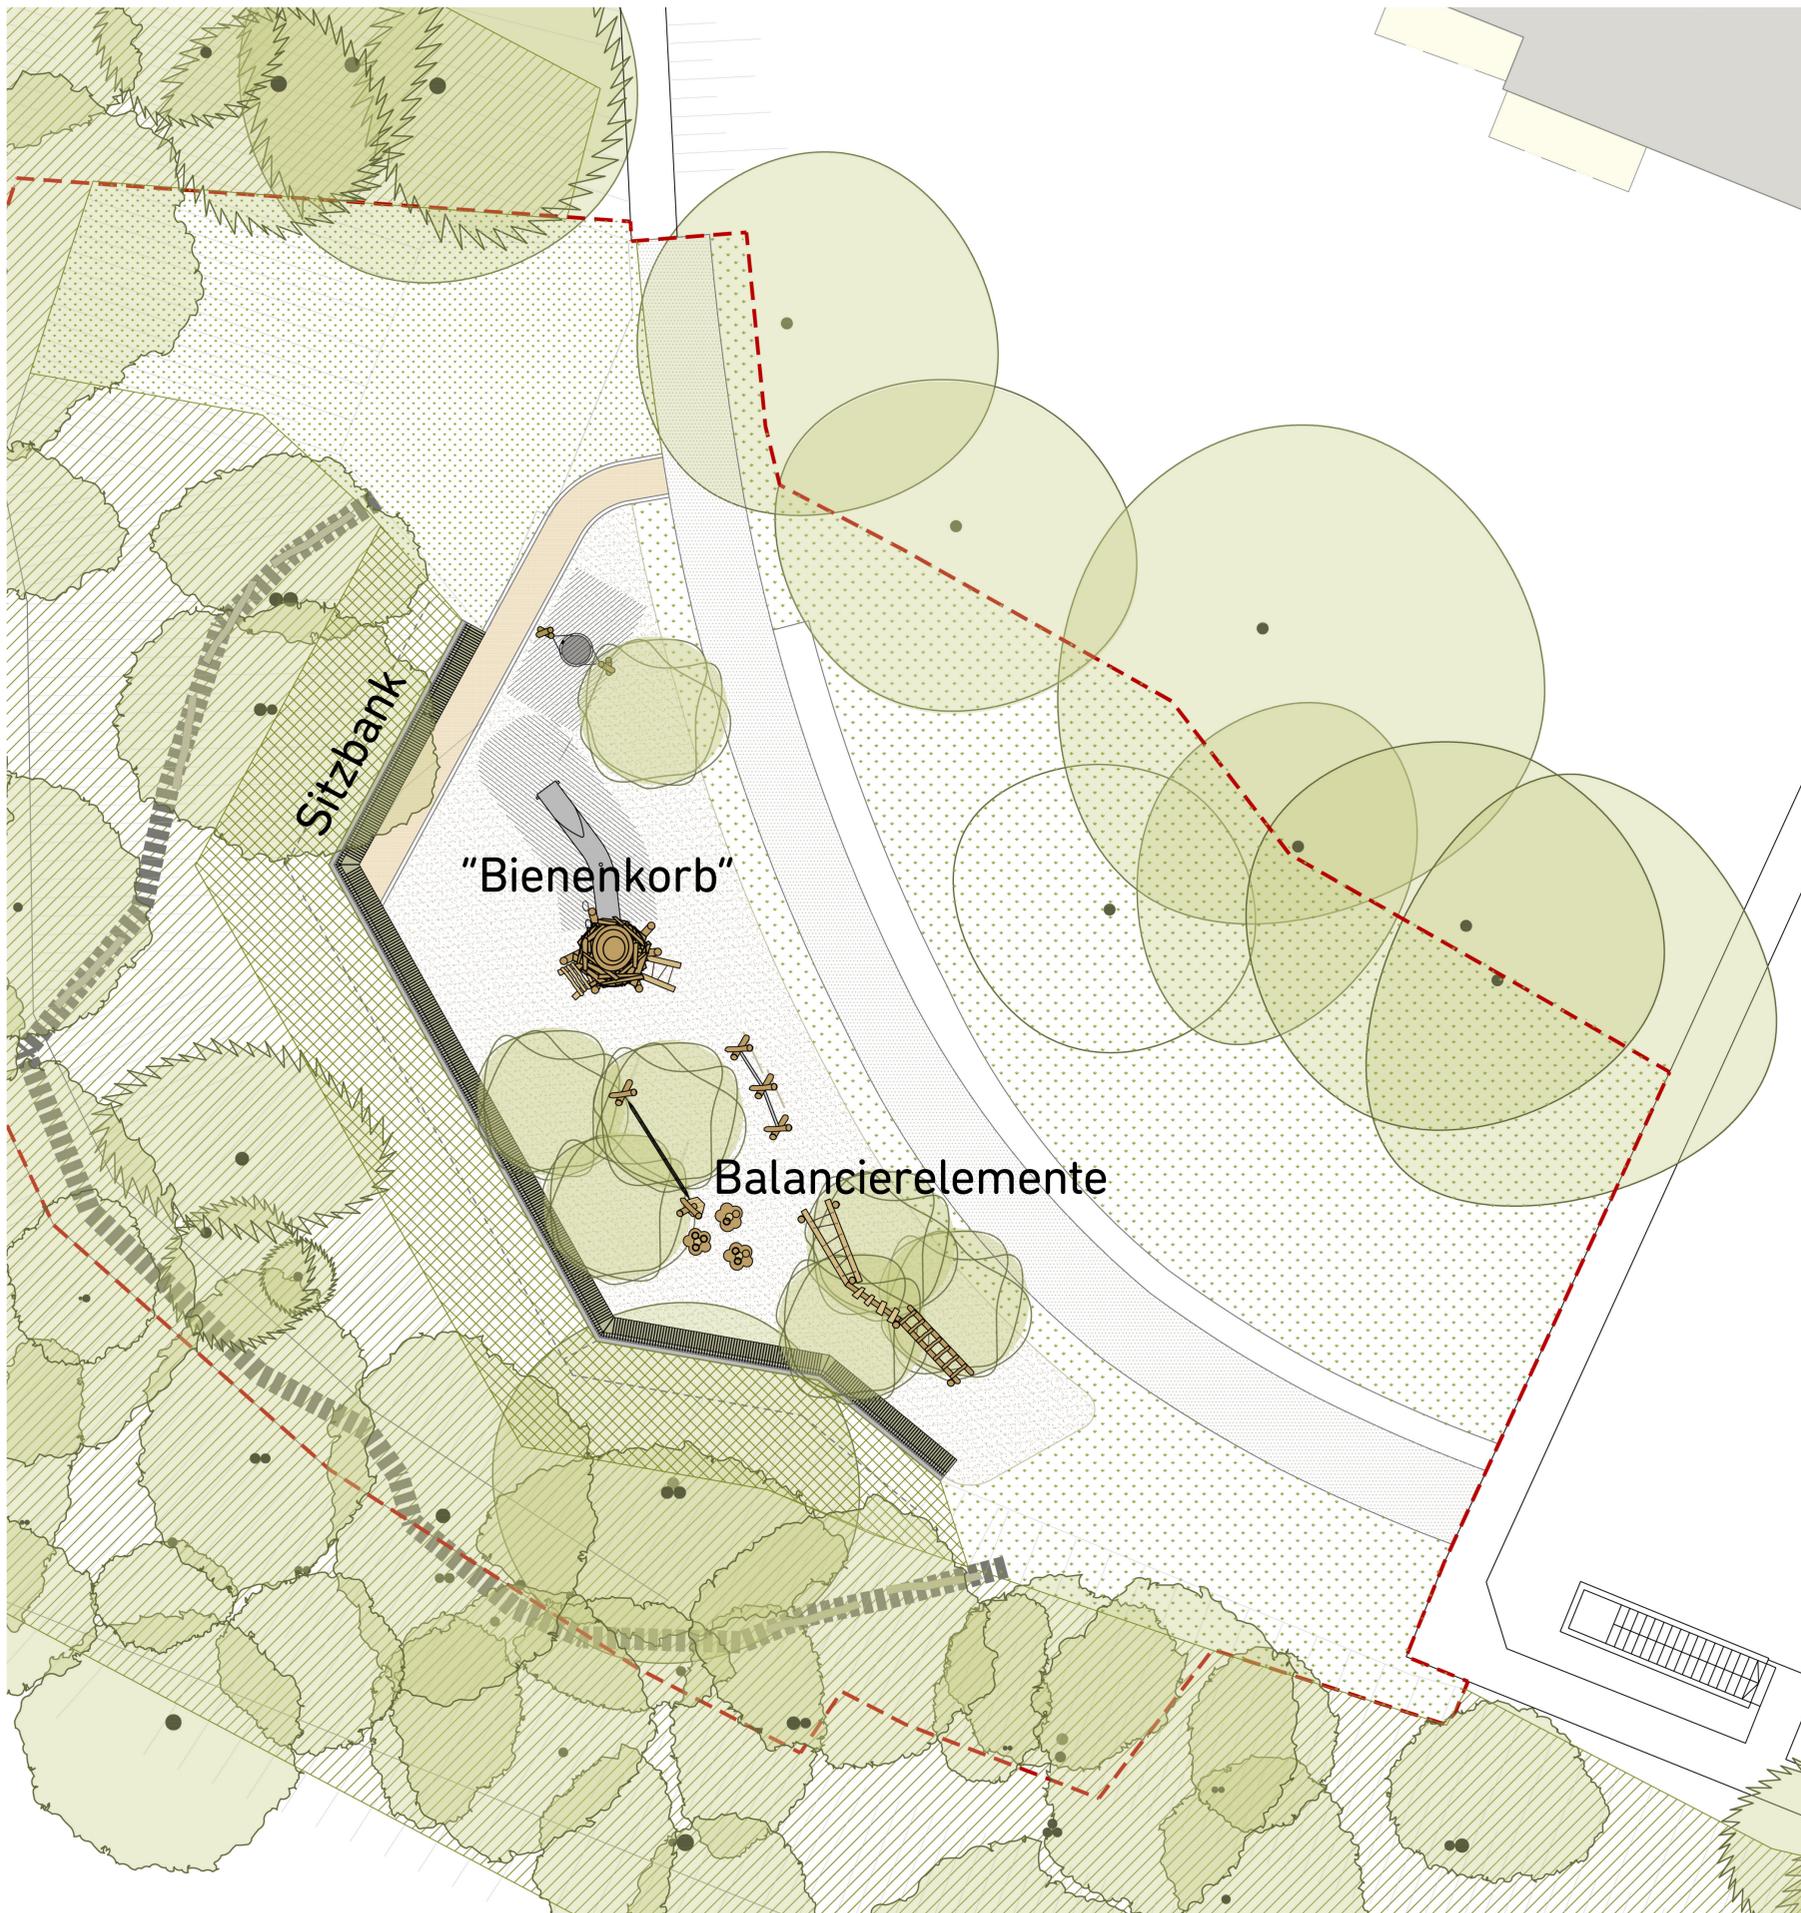

Plandarstellung: lohrer.hochrein



Referenzbilder der Spielgeräte (bereitgestellt durch lohrer.hochrein)

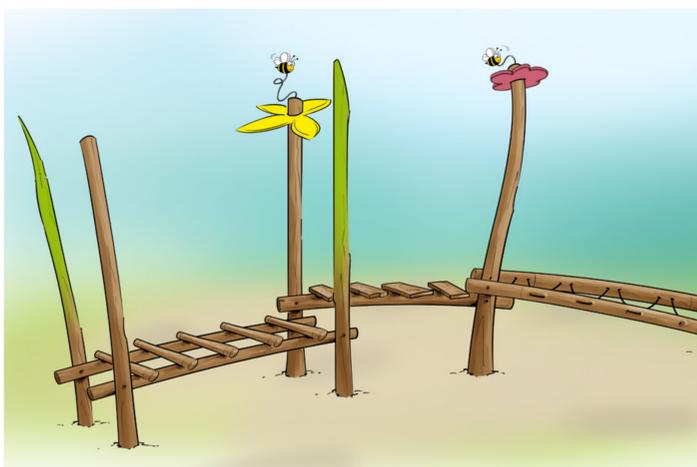

Erläuterung des Planungsbüros

Der südlichste Spielplatz im bestehenden großen Spielbereich mit Wippe, Spielhaus, Schaukel und Maltafeln wird mit Balancierelementen und einem großen Baumhaus in Form eines Bienenkorbes ausgestattet. Hier wird die bestehende, marode Hangbefestigung entfernt und durch eine neue ersetzt, die eine Sitzskulptur beinhaltet und zum Verweilen einlädt.